Stahlbeton	Dämmung XPS
Betonfertigteil	Holzwolledämmplatte
Beton unbew. / Estrich	Holzwolledämmung
Mauerwerk	Gipskarton
Brettsperrholz	
Holzwerkstoff, Bauholz	
Luftschicht / noch nicht definiert	

▽ = OKF Fertigbau	DD = Deckendurchbruch	
△ = UKF Fertigbau	WD = Wanddurchbruch	Planung Neu
▼ = OKRB Rohboden	BS = Bodenschlitz	Bestand
▲ = UKRD Rohdecke	BD = Bodendurchbruch	Abbruch

H = Heizung	F = Freianlagen	P = Bauphysik
S = Sanitär	M = Medientechnik	T = Tragwerk
L = Lüftung	K = Küchenplanung	V = Vermessung
E = Elektro	B = Brandschutz	G = Geologe

INDEX	DATUM	ÄNDERUNGEN	BEARB.	GEPR.

Sämtliche Maße sind vom Unternehmenden eigenverantwortlich am Bau zu prüfen.
Alle Werkpläne sind nur in Verbindung mit den gültigen Schal- und Bewehrungsplänen der Tragwerksplanung, sowie den Durchbruchsplänen der Fachplanung gültig und/oder den ergänzenden Angaben.
Dehnungsfugen sind nach Angabe Tragwerksplanung auszuführen.
Das ausführende Unternehmen ist verpflichtet, den:die Auftraggeber:in auf etwaige Unstimmigkeiten der Ausführungsunterlagen hinzuweisen (VOB, § 3.3).

Ersatzneubau Turn- und Festhalle Eisenharz

ADRESSE
Rummels
88260 Argenbühl

BAUHERR
#Auftraggeber:in Firma
Gemeinde Argenbühl vertreten
durch Herrn Bürgermeister
Roland Sauter
Kirchstraße 9
88260 Argenbühl - Eisenharz

ARCHITEKT
BUERO BB freie Architekten
Bickel Bertsch PartGmbB
Rotebühlstraße 59A
70178 Stuttgart
+49 176 8796 4337

± 0,00 = 674,40 m üNN = EFH OK FFB EG

BUERO BB
ROTEBÜHLSTRASSE 59A
70178 STUTTGART

BUERO BB

Grundriss EG 1_100

Maßstab	1:100	Blattgröße	DIN A1	Datum	231103
Dateiname					

DIN Plancode: 11100

Projekt	Datum	Phase	Ersteller	Code	Beschreibung
021	_ARG_231103	_LP3	- A_	11100	Grundriss EG 1_100

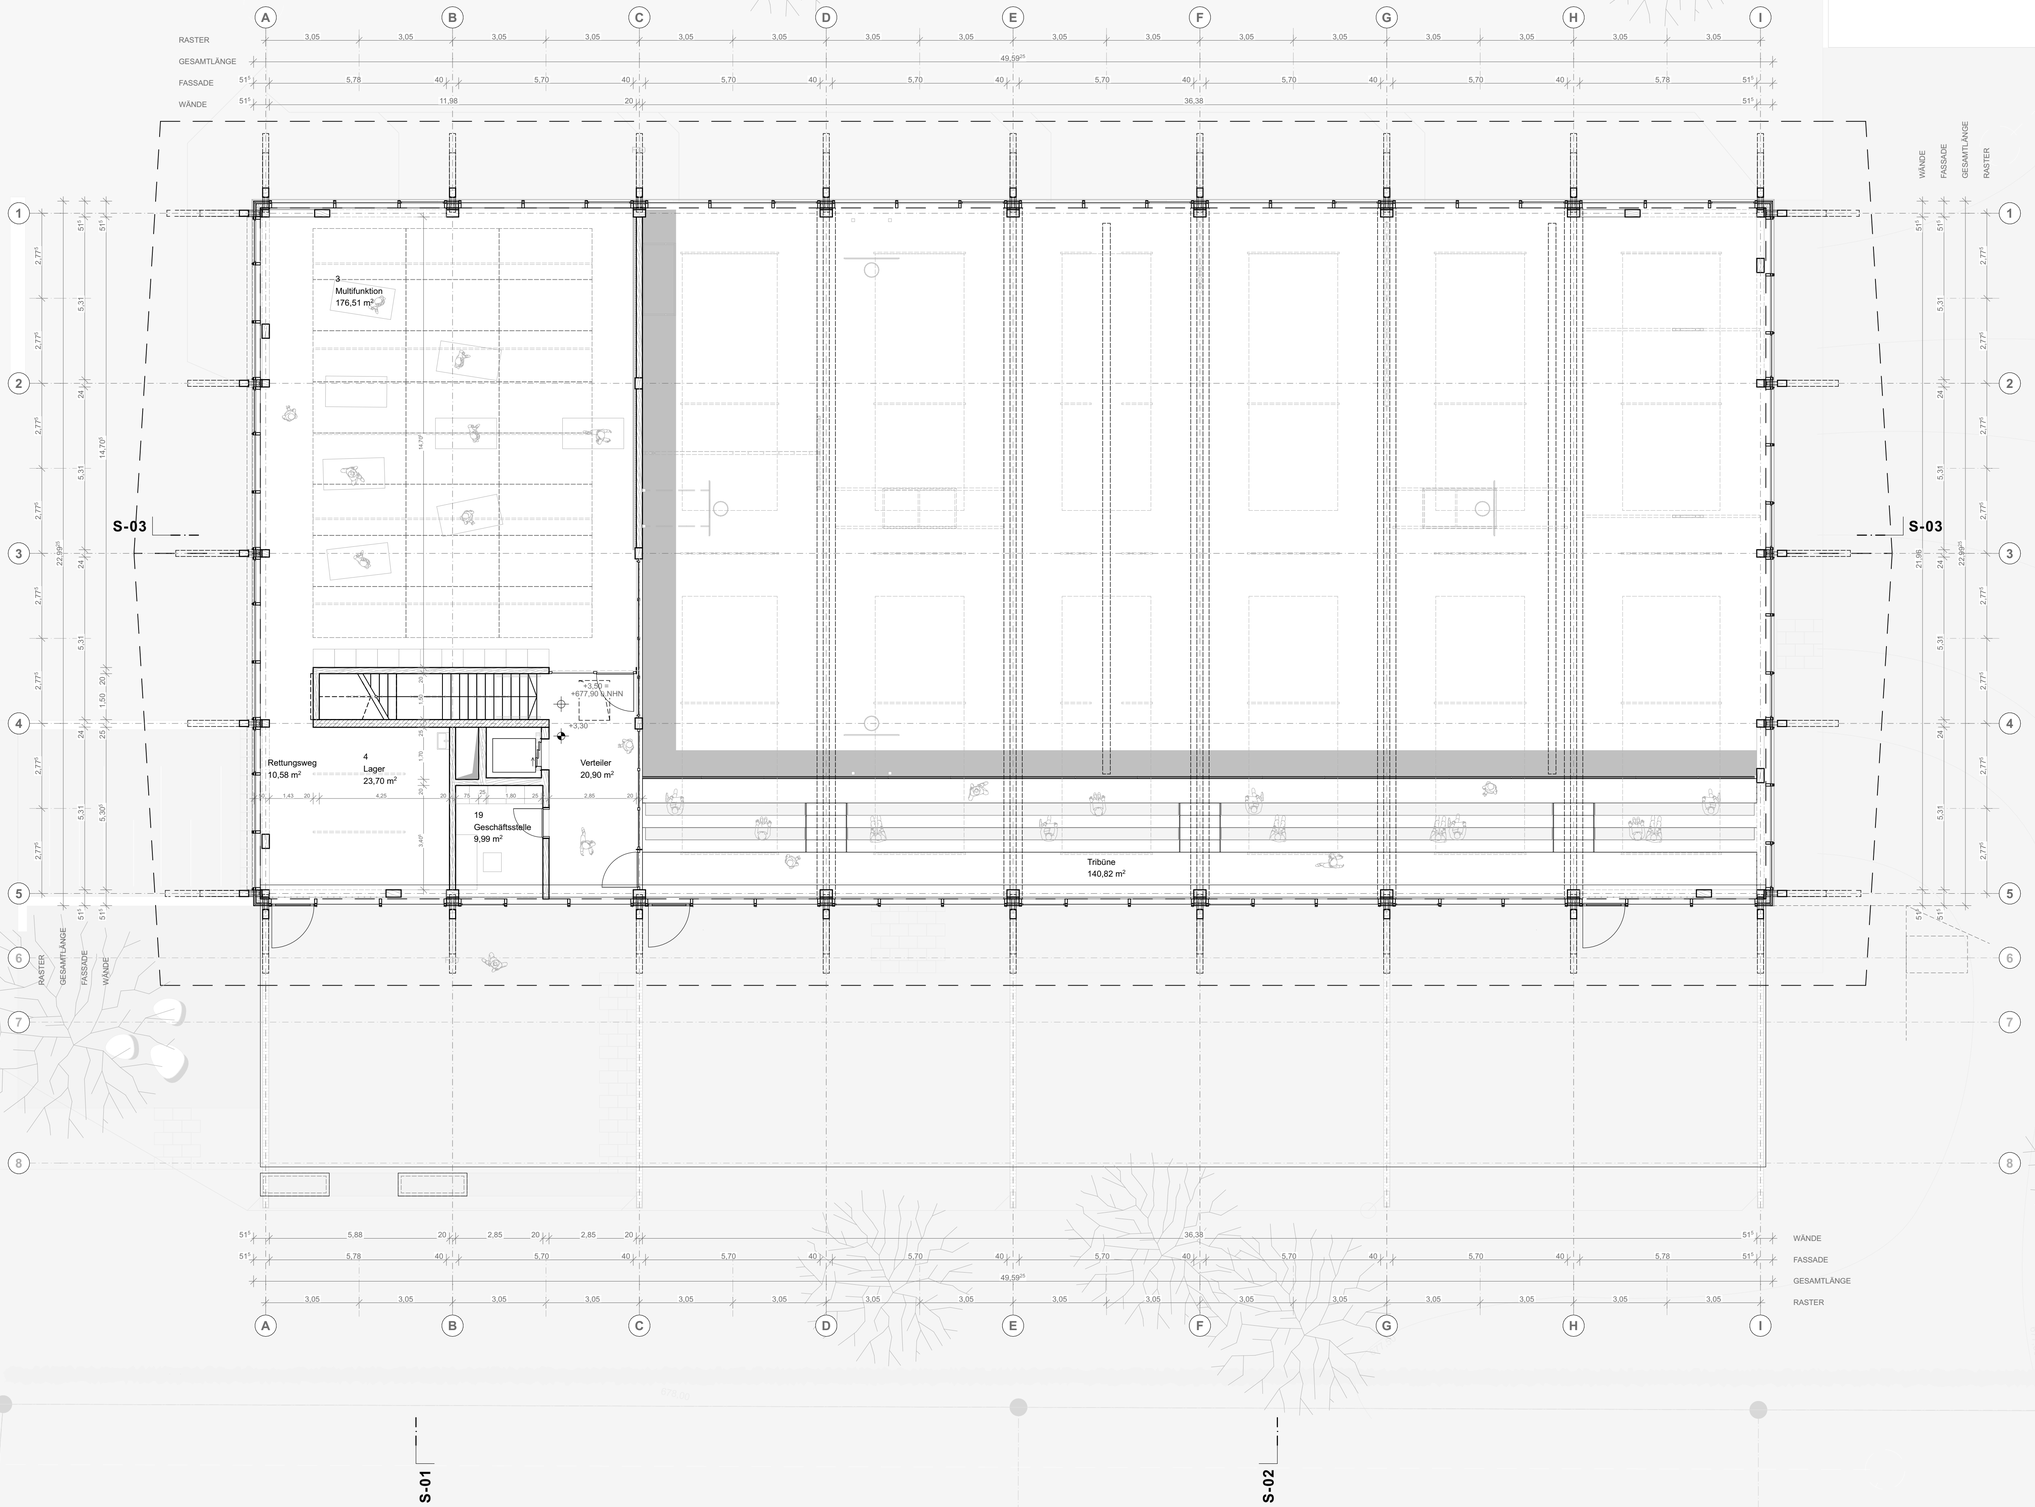

Stahlbeton	Dämmung XPS
Betonfertigteil	Holzwolledämmplatte
Beton unbew. / Estrich	Holzwolledämmung
Mauerwerk	Gipskarton
Brettsperrholz	
Holzwerkstoff, Bauholz	
Luftschicht / noch nicht definiert	

▽ = OKF Fertigbau	DD = Deckendurchbruch	
△ = UKF Fertigbau	WD = Wanddurchbruch	Planung Neu
▼ = OKRB Rohboden	BS = Bodenschlitz	Bestand
▲ = UKRD Rohdecke	BD = Bodendurchbruch	Abbruch

H = Heizung	F = Freianlagen	P = Bauphysik
S = Sanitär	M = Medientechnik	T = Tragwerk
L = Lüftung	K = Küchenplanung	V = Vermessung
E = Elektro	B = Brandschutz	G = Geologe

INDEX	DATUM	ÄNDERUNGEN	BEARB.	GEPR.

Sämtliche Maße sind vom Unternehmenden eigenverantwortlich am Bau zu prüfen.
Alle Werkpläne sind nur in Verbindung mit den gültigen Schal- und Bewehrungsplänen der Tragwerksplanung, sowie den Durchbruchsplänen der Fachplanung gültig und/oder den ergänzenden Angaben.
Dehnungsfugen sind nach Angabe Tragwerksplanung auszuführen.
Das ausführende Unternehmen ist verpflichtet, den:die Auftraggeber:in auf etwaige Unstimmigkeiten der Ausführungsunterlagen hinzuweisen (VOB, § 3.3).

Ersatzneubau Turn- und Festhalle Eisenharz

ADRESSE
Rummels
88260 Argenbühl

BAUHERR
#Auftraggeber:in Firma
Gemeinde Argenbühl vertreten
durch Herrn Bürgermeister
Roland Sauter
Kirchstraße 9
88260 Argenbühl - Eisenharz

ARCHITEKT
BUERO BB freie Architekten
Bickel Bertsch PartGmbB
Rotebühlstraße 59A
70178 Stuttgart
+49 176 8796 4337

± 0,00 = 674,40 m üNN = EFH OK FFB EG

BUERO BB
ROTEBÜHLSTRASSE 59A
70178 STUTTGART

BUERO BB

Grundriss OG 1_100

Maßstab 1:100	Blattgröße DIN A1	Datum 231103			PDF/Version 11200
Dateiname					
Projekt 021	Kürzel _ARG	Datum _231103	Phase _LP3	Erstellt - A_	Code 11200
Benennung Grundriss OG 1_100					

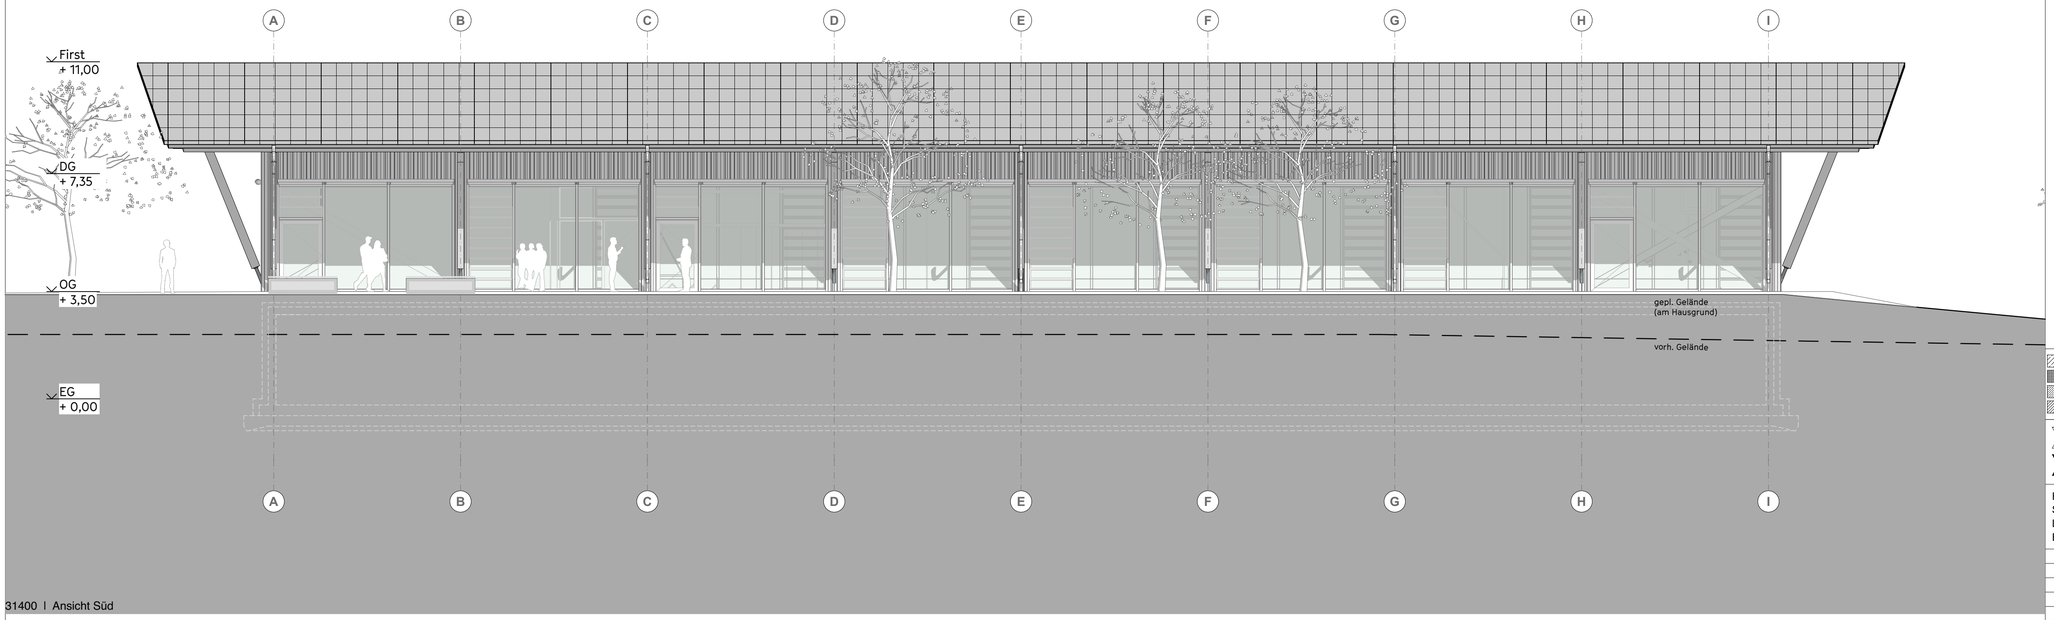

31400 I Ansicht Süd

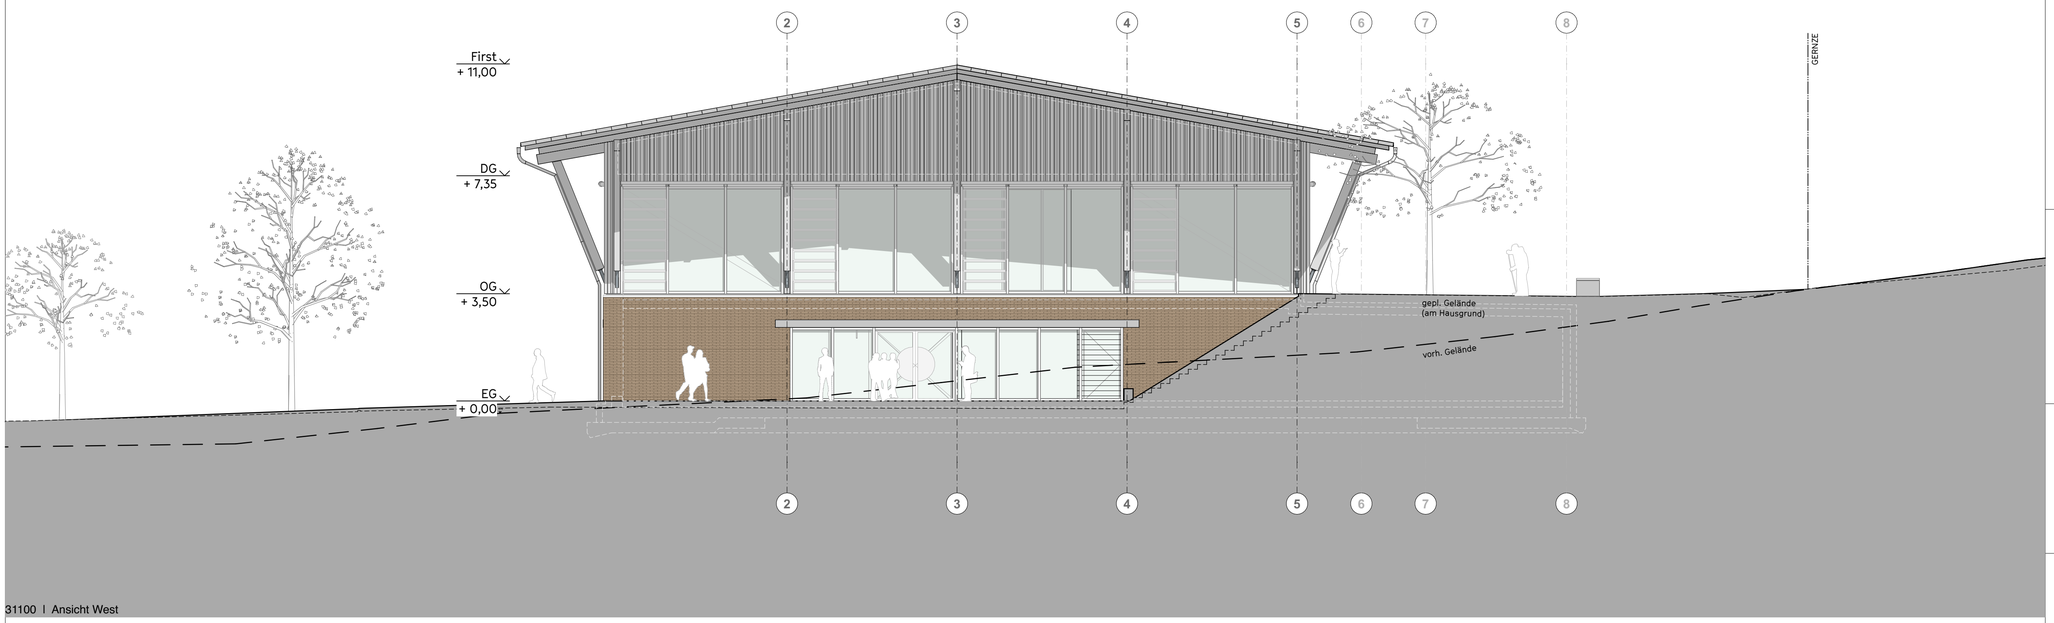

31100 I Ansicht West

Stahlbeton	Dämmung XPS
Betonfertigteil	Holzwolledämmplatte
Beton unbew. / Estrich	Holzwolledämmung
Mauerwerk	Gipskarton
Brettsperrholz	
Holzwerkstoff, Bauholz	
Luftschicht / noch nicht definiert	

▽ = OKF Fertigbau	DD = Deckendurchbruch	
△ = UKF Fertigbau	WD = Wanddurchbruch	Planung Neu
▼ = OKRB Rohboden	BS = Bodenschlitz	Bestand
▲ = UKRD Rohdecke	BD = Bodendurchbruch	Abbruch

H = Heizung	F = Freianlagen	P = Bauphysik
S = Sanitär	M = Medientechnik	T = Tragwerk
L = Lüftung	K = Küchenplanung	V = Vermessung
E = Elektro	B = Brandschutz	G = Geologe

INDEX	DATUM	ÄNDERUNGEN	BEARB.	GEPR.

Sämtliche Maße sind vom Unternehmenden eigenverantwortlich am Bau zu prüfen.
Alle Werkpläne sind nur in Verbindung mit den gültigen Schal- und Bewehrungsplänen der Tragwerksplanung, sowie den Durchbruchsplänen der Fachplanung gültig und/oder den ergänzenden Angaben.
Dehnungsfugen sind nach Angabe Tragwerksplanung auszuführen.
Das ausführende Unternehmen ist verpflichtet, den:die Auftraggeber:in auf etwaige Unstimmigkeiten der Ausführungsunterlagen hinzuweisen (VOB, § 3.3).

Ersatzneubau Turn- und Festhalle Eisenharz

ADRESSE
Rummels
88260 Argenbühl

BAUHERR
#Auftraggeber:in Firma
Gemeinde Argenbühl vertreten
durch Herrn Bürgermeister
Roland Sauter
Kirchstraße 9
88260 Argenbühl - Eisenharz

ARCHITEKT
BUERO BB freie Architekten
Bickel Bertsch PartGmbB
Rotebühlstraße 59A
70178 Stuttgart
+49 176 8796 4337

± 0,00 = 674,40 m üNN = EFH OK FFB EG

N

BUERO BB
ROTEBÜHLSTRASSE 59A
70178 STUTTGART

BUERO BB

Anischten Süd und West 1_100

Maßstab	1:100	Blattgröße	DIN A1	Datum	231103
Dateiname					

Plan-Nummer: **31102**

Projekt	Datum	Phase	Ersteller	Code	Beschreibung
021	_ARG	_231103	_LP3	- A_	31102	Anischten Süd und West 1_100

31200 I Ansicht Nord

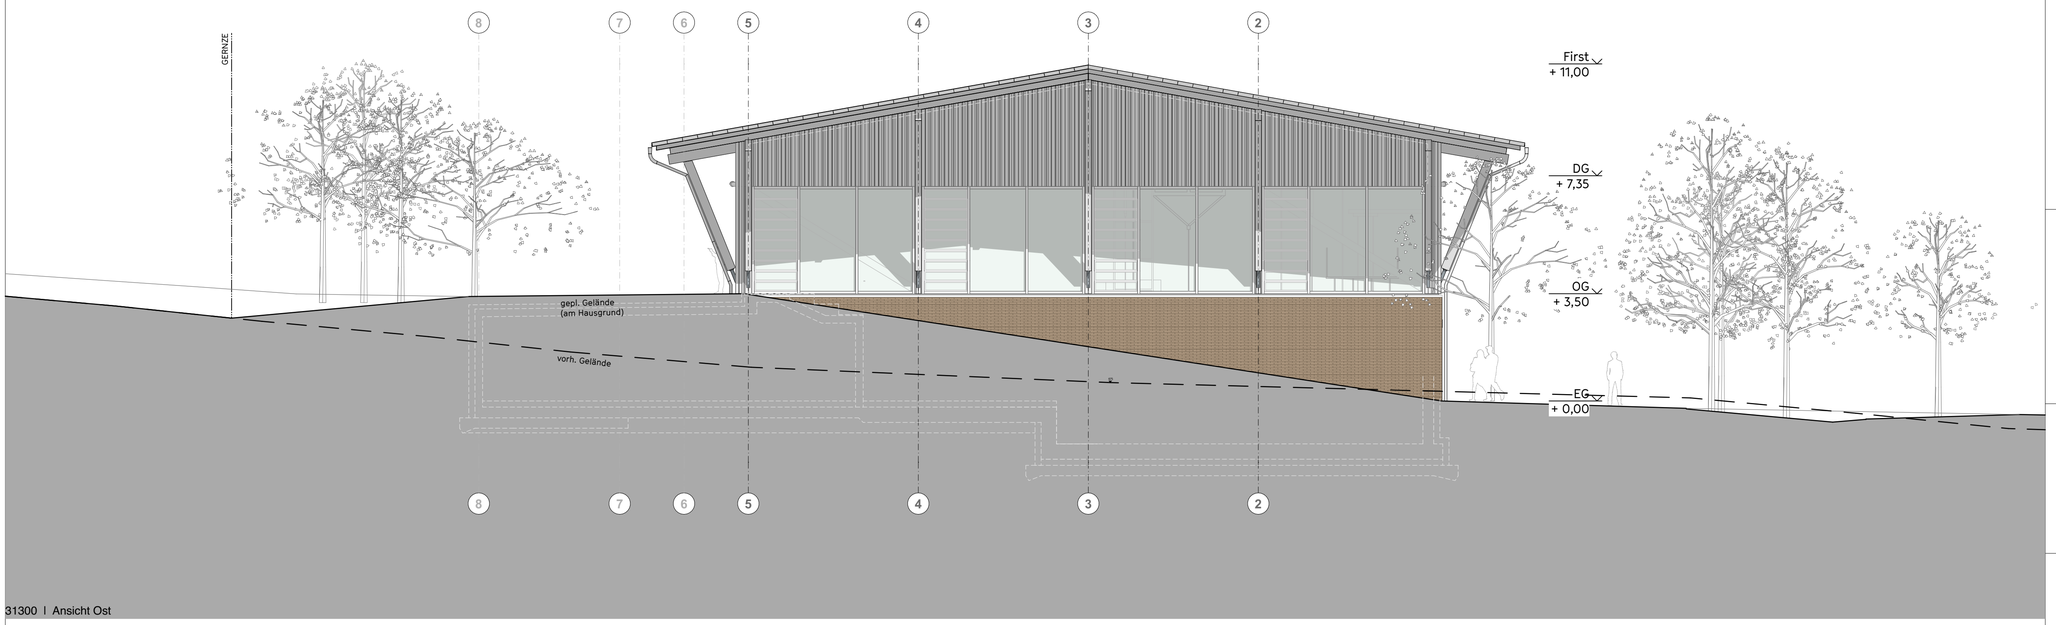

31300 I Ansicht Ost

Stahlbeton	Dämmung XPS
Betonfertigteil	Holzwolledämmplatte
Beton unbew. / Estrich	Holzwolledämmung
Mauerwerk	Gipskarton
Brettsperrholz	
Holzwerkstoff, Bauholz	
Luftschicht / noch nicht definiert	

▽ = OKF Fertigbau	DD = Deckendurchbruch	
△ = UKF Fertigbau	WD = Wanddurchbruch	Planung Neu
▼ = OKRB Rohboden	BS = Bodenschlitz	Bestand
▲ = UKRD Rohdecke	BD = Bodendurchbruch	Abbruch

H = Heizung	F = Freianlagen	P = Bauphysik
S = Sanitär	M = Medientechnik	T = Tragwerk
L = Lüftung	K = Küchenplanung	V = Vermessung
E = Elektro	B = Brandschutz	G = Geologe

INDEX	DATUM	ÄNDERUNGEN	BEARB.	GEPR.

Sämtliche Maße sind vom Unternehmenden eigenverantwortlich am Bau zu prüfen.
Alle Werkpläne sind nur in Verbindung mit den gültigen Schal- und Bewehrungsplänen der Tragwerksplanung, sowie den Durchbruchsplänen der Fachplanung gültig und/oder den ergänzenden Angaben.
Dehnungsfugen sind nach Angabe Tragwerksplanung auszuführen.
Das ausführende Unternehmen ist verpflichtet, den:die Auftraggeber:in auf etwaige Unstimmigkeiten der Ausführungsunterlagen hinzuweisen (VOB, § 3.3).

Ersatzneubau Turn- und Festhalle Eisenharz

ADRESSE
Rummels
88260 Argenbühl

BAUHERR
#Auftraggeber:in Firma
Gemeinde Argenbühl vertreten
durch Herrn Bürgermeister
Roland Sauter
Kirchstraße 9
88260 Argenbühl - Eisenharz

ARCHITEKT
BUERO BB freie Architekten
Bickel Bertsch PartGmbB
Rotebühlstraße 59A
70178 Stuttgart
+49 176 8796 4337

N

± 0,00 = 674,40 m üNN = EFH OK FFB EG

BUERO BB
ROTEBÜHLSTRASSE 59A
70178 STUTTGART

BUERO
BB

Anischten Nord und Ost 1_100

Maßstab	1:100	Blattgröße	DIN A1	Datum	231103	Job Number
Dateiname						31101

Project		Datum	Phase	Ersteller	Code	Beschreibung
021	_ARG	_231103	_LP3	- A_	31101	Anischten Nord und Ost 1_100