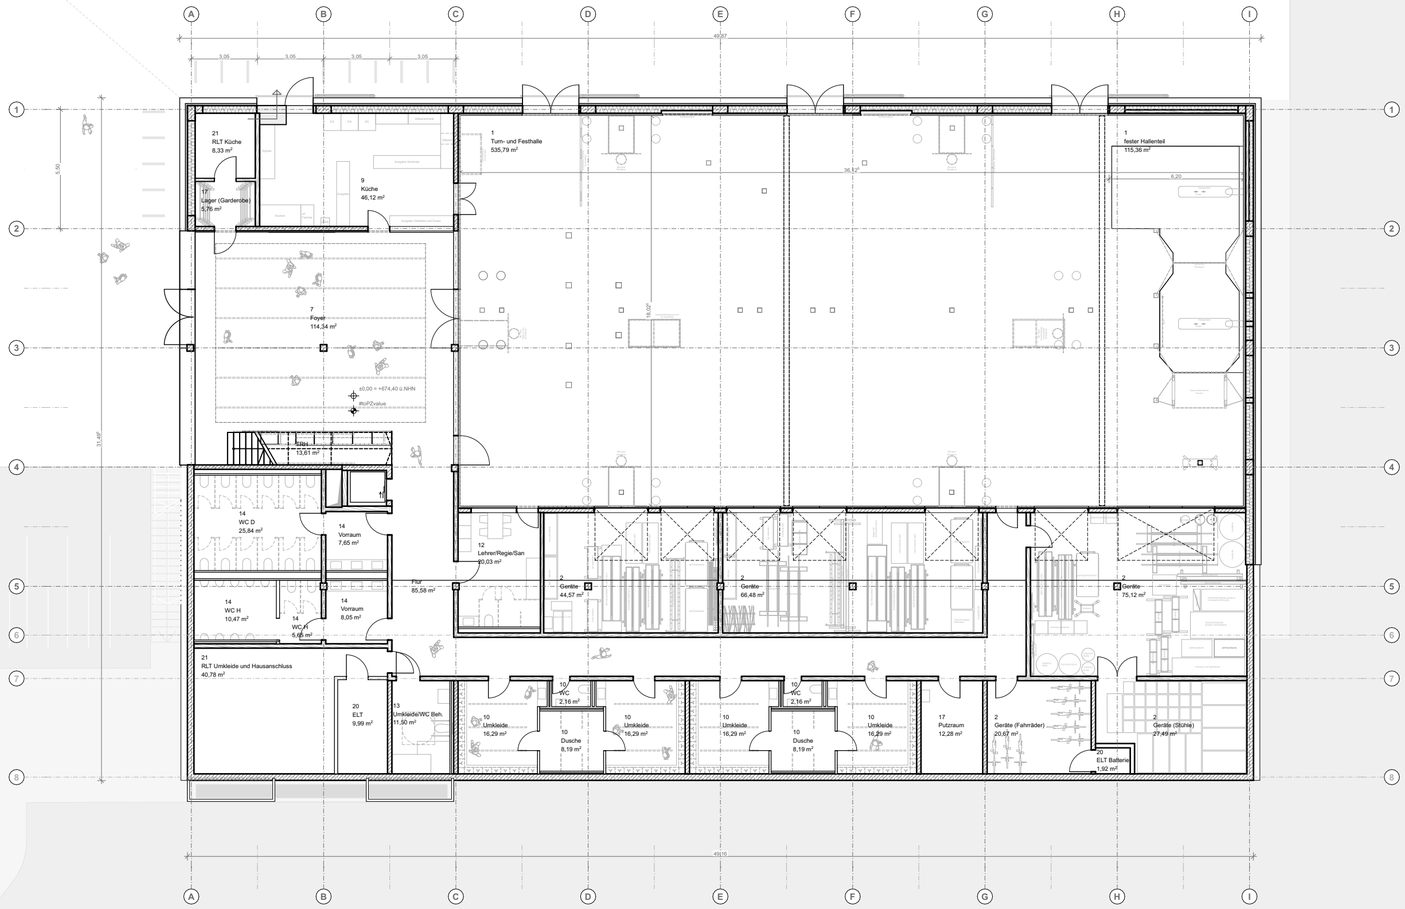

Ersatzneubau Turn- und Festhalle Eisenharz

Vorplanung

ADRESSE	Rummels, Isnyer Straße 15 88260 Argenbühl
BAUHERR	Gemeinde Argenbühl vertreten durch Herrn Bürgermeister Roland Sauter Kirchstraße 9 88260 Argenbühl - Eisenharz
ARCHITEKT	BUERO BB freie Architekten Bickel Bertsch PartGmbB Rotebühlstraße 59A 70178 Stuttgart
REFERENZHÖHE	0,00 = EFH = OKFFB
LEGENDE	Planung Neu Bestand Abbruch
PROJEKT	021
FORMAT	DIN A3
GEZEICHNET	230510
MASSSTAB	1:200
PLANNUMMER	11000
PLANINHALT	Grundriss EG
ARCHITEKT	
BAUHERR	

BUERO BB
ROTEBÜHLSTRASSE 59A
70178 STUTTGART

BUERO BB

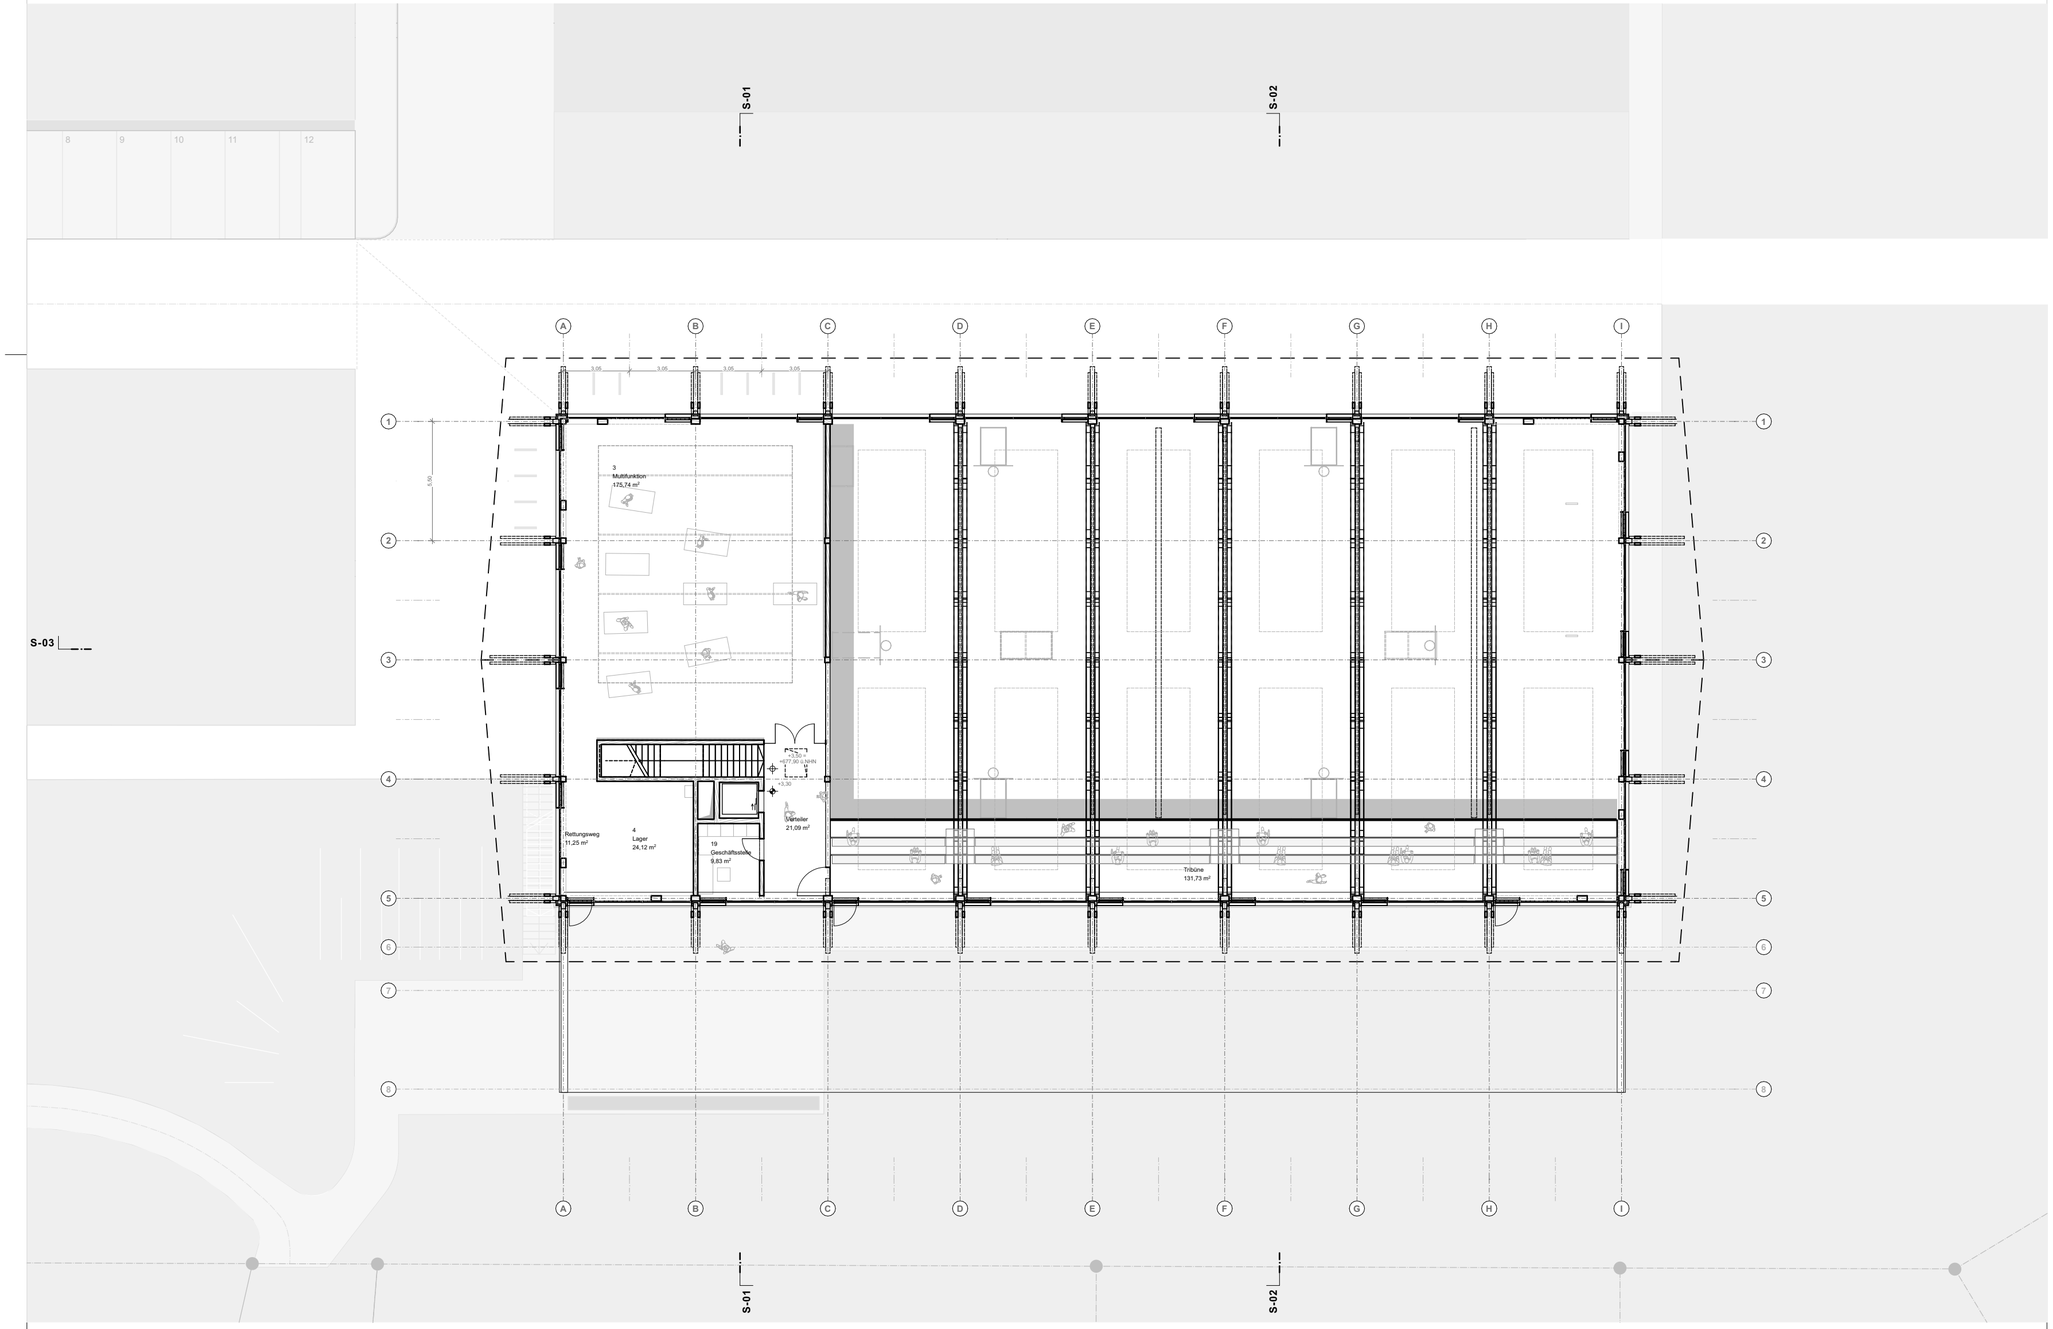

Ersatzneubau Turn- und Festhalle Eisenharz

Vorplanung

ADRESSE	Rummels, Isnyer Straße 15 88260 Argenbühl
BAUHERR	Gemeinde Argenbühl vertreten durch Herrn Bürgermeister Roland Sauter Kirchstraße 9 88260 Argenbühl - Eisenharz
ARCHITEKT	BUERO BB freie Architekten Bickel Bertsch PartGmbB Rotebühlstraße 59A 70178 Stuttgart
REFERENZHÖHE	0,00 = EFH = OKFFB
LEGENDE	Planung Neu Bestand Abbruch
PROJEKT	021
FORMAT	DIN A3
GEZEICHNET	230510
MASSSTAB	1:200
PLANNUMMER	11100
PLANINHALT	Grundriss OG
ARCHITEKT	
BAUHERR	

N

BUERO BB
ROTEBÜHLSTRASSE 59A
70178 STUTTGART

BUERO BB

31200 | Ansicht Nord

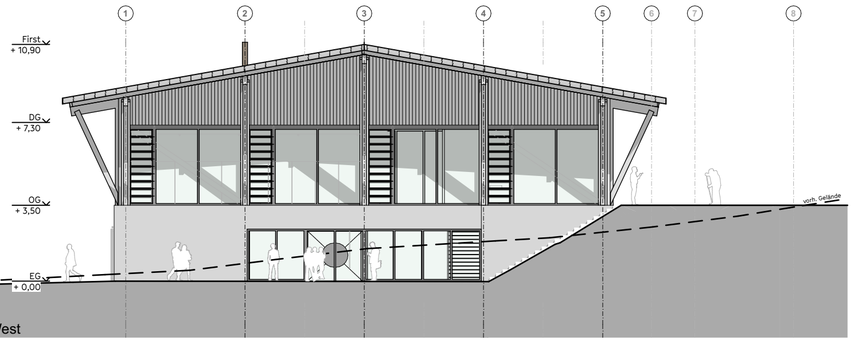

31100 | Ansicht West

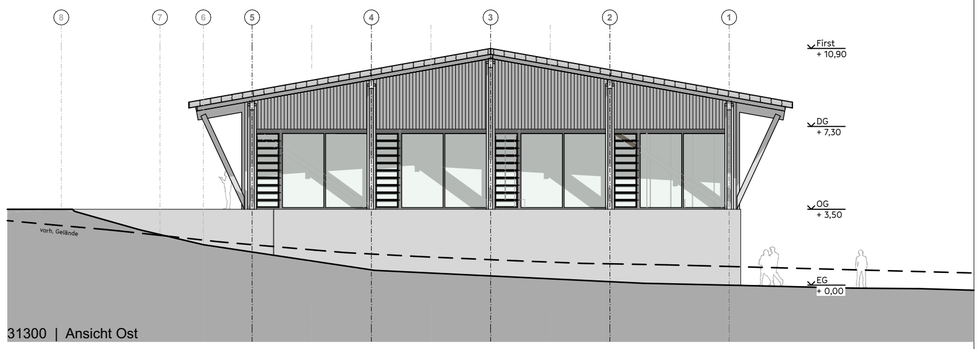

31300 | Ansicht Ost

31400 | Ansicht Süd

Ersatzneubau Turn- und Festhalle Eisenharz

Vorplanung

ADRESSE	Rummels, Isnyer Straße 15 88260 Argenbühl
BAUHERR	Gemeinde Argenbühl vertreten durch Herrn Bürgermeister Roland Sauter Kirchstraße 9 88260 Argenbühl - Eisenharz
ARCHITEKT	BUERO BB freie Architekten Bickel Bertsch PartGmbB Rotebühlstraße 59A 70178 Stuttgart

REFERENZHÖHE	0,00 =	EFH = OKFFB
LEGENDE	Planung Neu	
	Bestand	
	Abbruch	
PROJEKT	021	
FORMAT	DIN A3	
GEZEICHNET	230510	
MASSSTAB	1:200	
PLANNUMMER	31100	
PLANINHALT	Ansichten	

ARCHITEKT _____

BAUHERR _____

BUERO BB
ROTEBÜHLSTRASSE 59A
70178 STUTTGART

BUERO BB