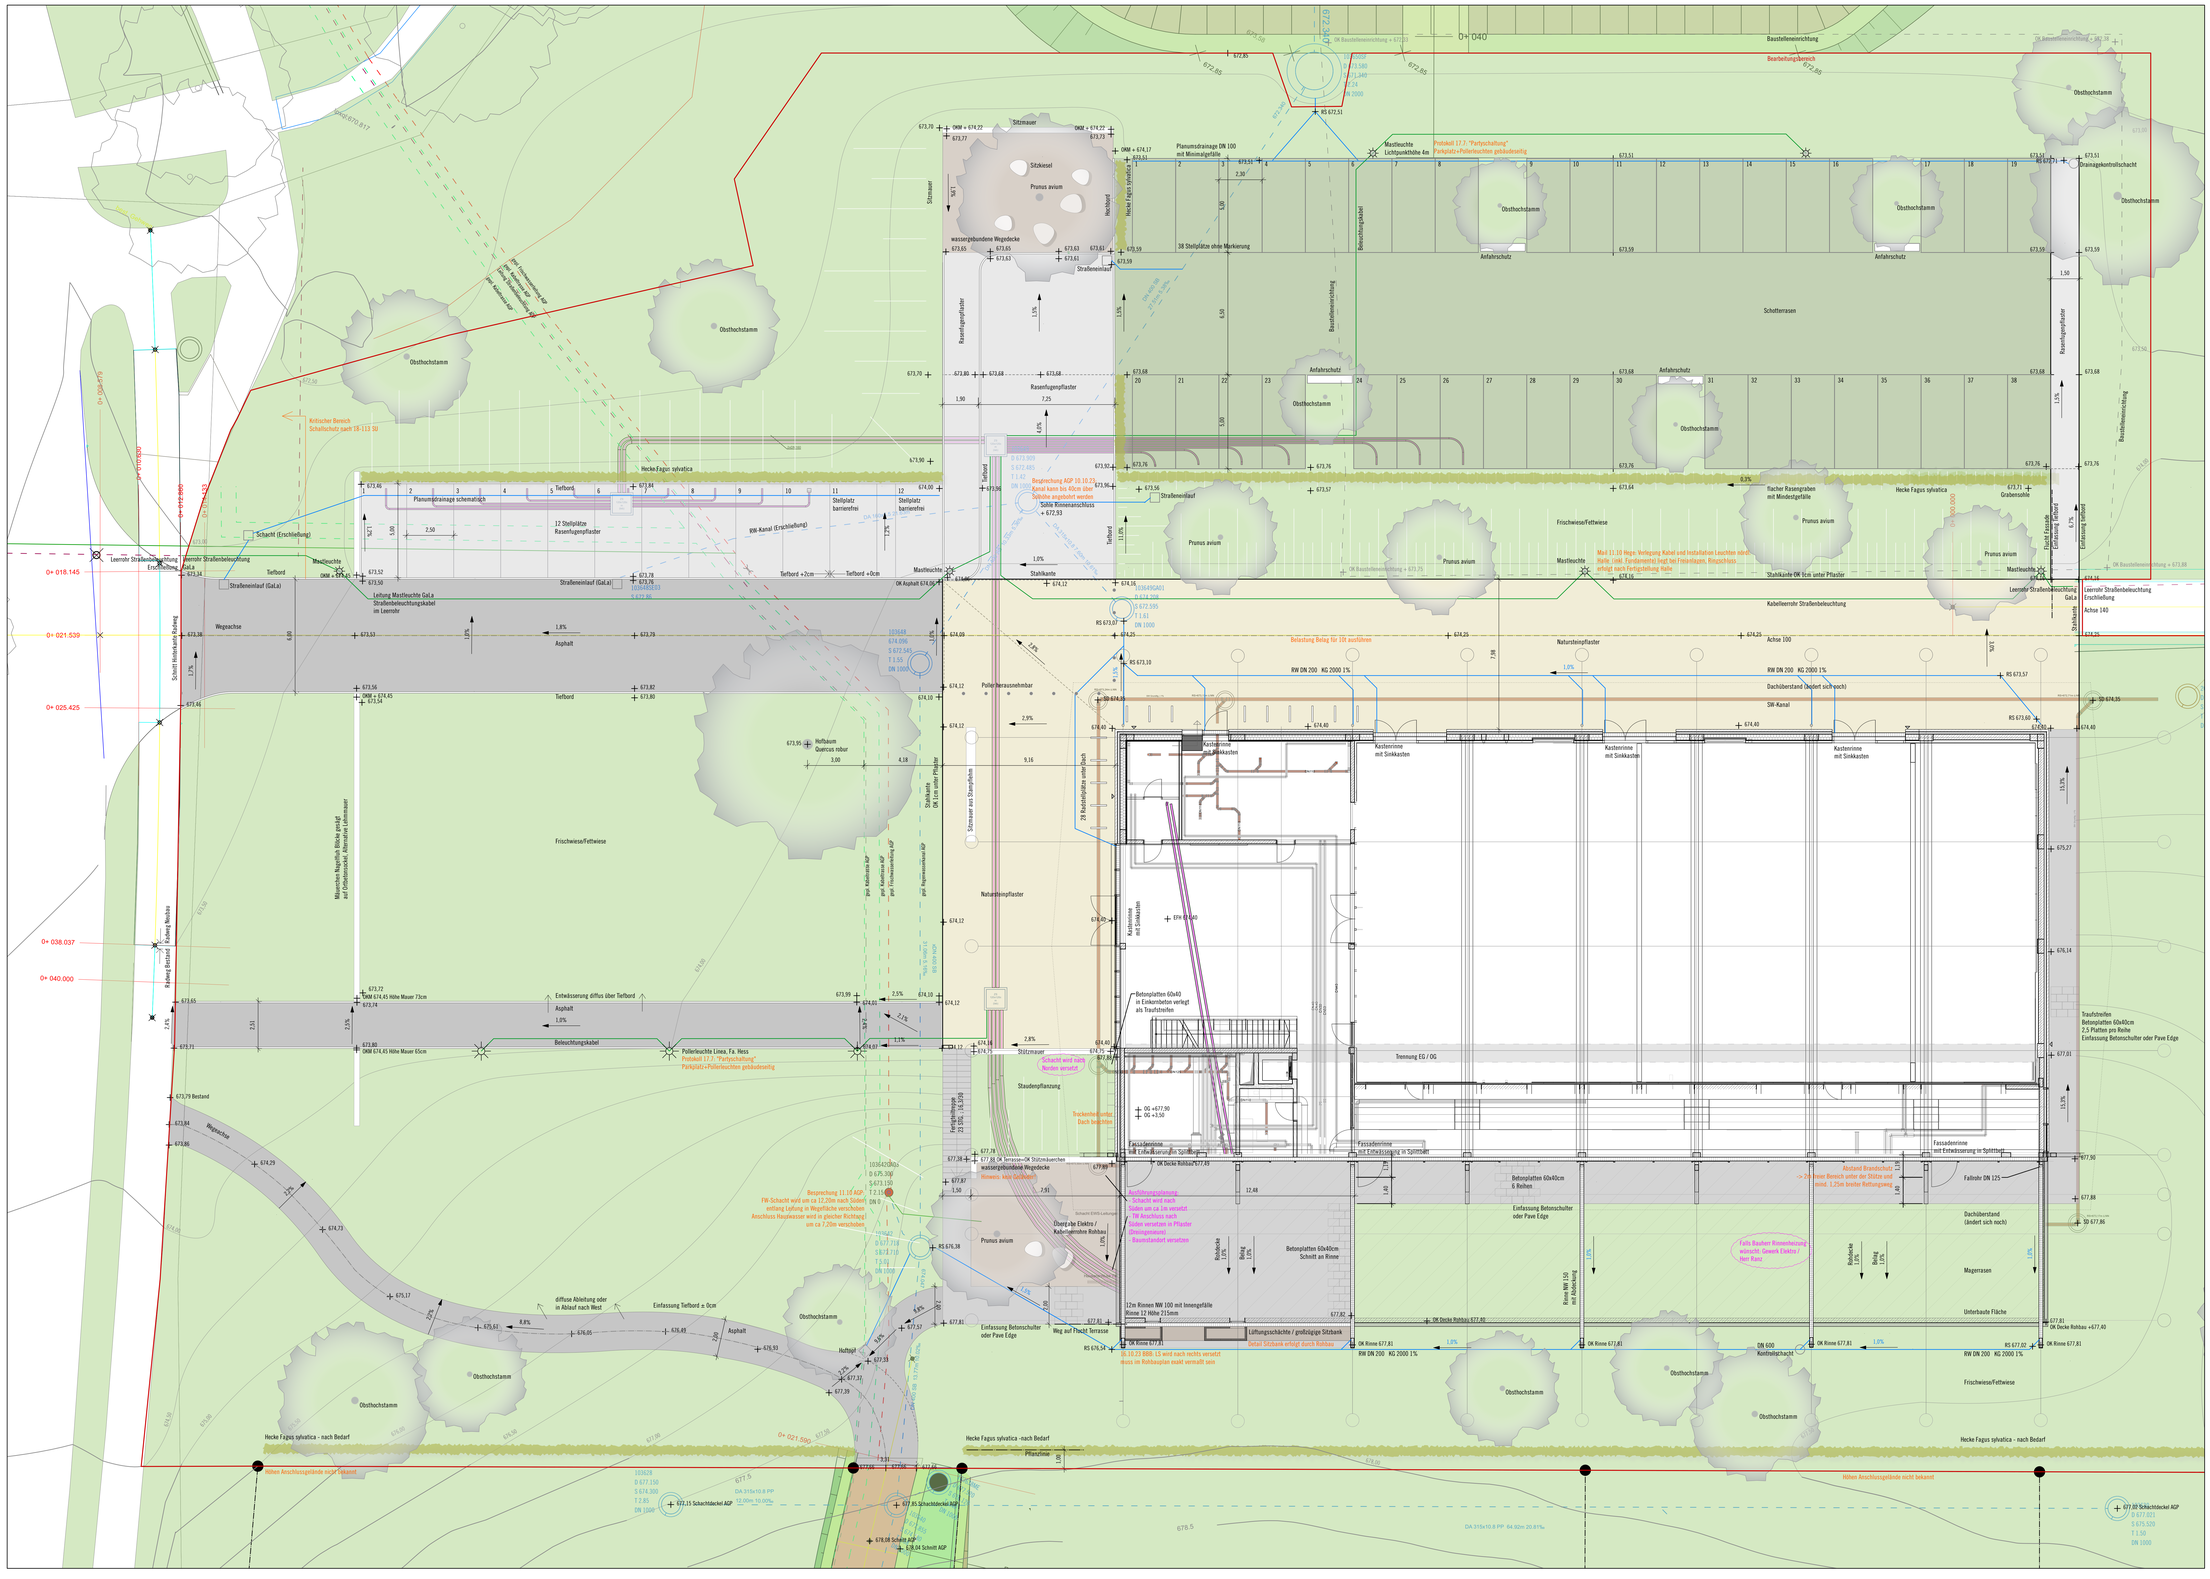
Baustelleneinrichtung
Bearbeitungsbereich
Sitzmauer
Sitzkiesel
Prunus avium
wassergebundene Wegedecke
Hecke Fagus sylvatica
Rasenfugenpflaster
Rasenfugenpflaster
38 Stellplätze ohne Markierung
Planumsdrainage DN 100 mit Mindestgefälle
Mastleuchte Lichtpunkthöhe 4m
Protokoll 17.7: "Partyschaltung" "Parkplatz+Pollerleuchten gebäudenah"
Baustelleneinrichtung
Betonfertiggarage
Obsthochstamm
Anfahrschutz
Schotterrasen
Drainagekontrollschacht
Rasenpflasterfläche
Baustelleneinrichtung
Kritischer Bereich Schallschutz nach IBL-113 SU
Tiefbord
Planumsdrainage schematisch
12 Stellplätze Rasenfugenpflaster
Stellplatz barrierefrei
Stellplatz barrierefrei
Schacht (Erschließung)
WW-Kanal (Erschließung)
Tiefbord +7cm
Tiefbord +0cm
Mastleuchte
Straßeneinlauf (GaLa)
Straßeneinlauf (GaLa)
Leerrohr Straßenbeleuchtung Erschließung GaLa
Leitung Mastleuchte GaLa Straßenbeleuchtungskabel im Leerrohr
Tiefbord
Tiefbord
Asphalt
Asphalt
Wegeachse
Schacht Heinrichsanlage
Frischwiese/Fettwiese
Pflanzfläche
Pollerleuchte Linea, Fa. Hess
Protokoll 17.7: "Partyschaltung" Parkplatz+Pollerleuchten gebäudenah
Beleuchtungskabel
Entwässerung diffus über Tiefbord
Asphalt
Holzbaum Quercus robur
Mäuerchen Nagelfluh Blöcke gestapelt auf Ortbetonsockel, Alternative Lehrmauer
Anfahrschutz
Anfahrschutz
Anfahrschutz

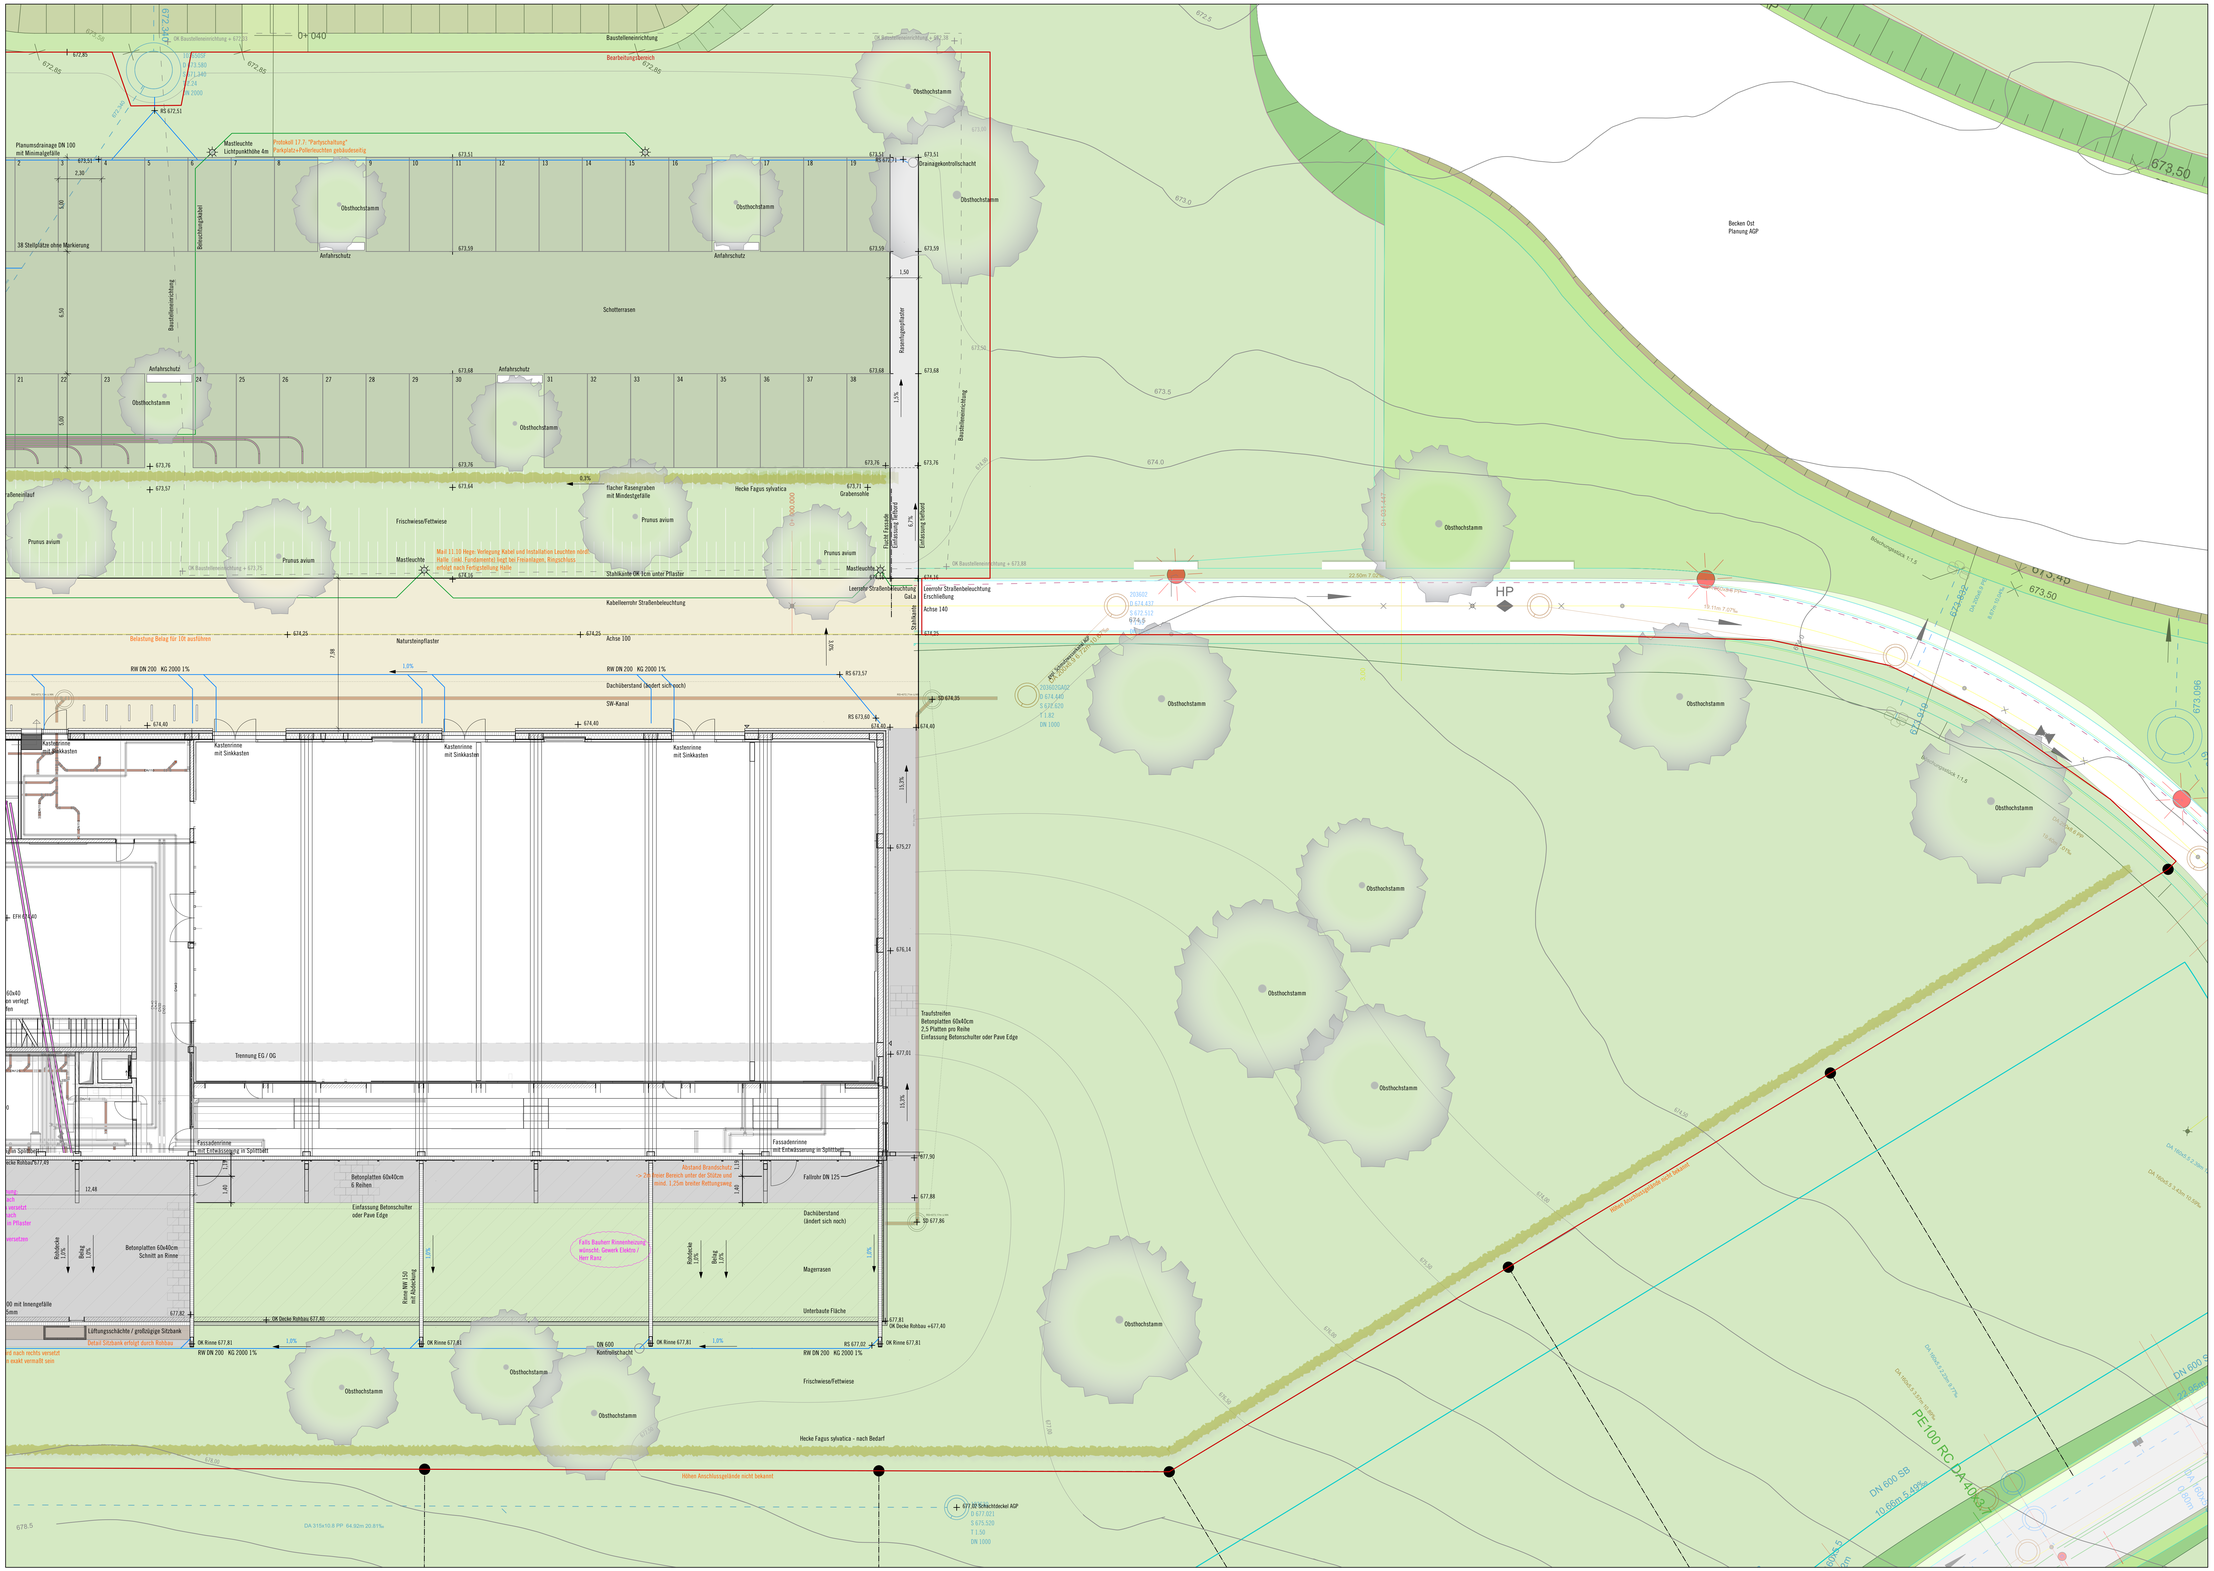
0+040
OK Baustelleneinrichtung + 673,00
Baustelleneinrichtung
Bearbeitungsbereich
Protokoll 17.7. "Partyschaltung"
Parkplatz+Pollerleuchten gebäudeseitig
Mastleuchte
Lichtpunkthöhe 4m
RS 673,51
Planumsdrainage DN 100
mit Minimalgefälle
38 Stellplätze ohne Markierung
Beleuchtungskabel
Baustelleneinrichtung
Schotterrasen
Anfahrschutz
Obsthochstamm
Drainagekontrollschacht
Rasenfugenpflaster
Einfassung Tiefbord
Flacher Rasengraben
mit Mindestgefälle
Hecke Fagus sylvatica
Prunus avium
Frischwiese/Fettwiese
Mastleuchte
Mod 11.20 Hegic: Verlegung Kabel und Installation Leuchten oder
Halle, inkl. Fundamente) liegt bei Firma Hegic, Rinnschloss
erfolgt nach Fertigstellung Halle
Stahlkante OK 1cm unter Pflaster
Leerrohr Straßenbeleuchtung
Kabelleerrohr Straßenbeleuchtung
Belastung Belag für 10t ausführen
Natursteinpflaster
Achse 100
Achse 140
Leerrohr Straßenbeleuchtung
Erschließung
RW DN 200 KG 2000 1%
SW-Kanal
Dachüberstand (ändert sich noch)
SD 674,35
Kastenrinne
mit Sinkkasten
Trennung EG / OG
Fassadenrinne
mit Entwässerung in Splittbett
Betonplatten 60x40cm
6 Reihen
Einfassung Betonschulter
oder Pave Edge
Abstand Brandschutz
~2,20 breiter Bereich unter der Stütze und
mind. 1,25m breiter Rettungsweg
Fallrohr DN 125
Dachüberstand
(ändert sich noch)
Falls Bauherr Rinnenheizung
wünscht: Gewerk Elektro /
Herr Rasz
Magerrasen
Unterbaute Fläche
Frischwiese/Fettwiese
Hecke Fagus sylvatica - nach Bedarf
Betonplatten 60x80cm
Schnitt an Rinne
Rinne RW 150
mit Rostaufsatz
Rückseite
3,5%
Belag
3,5%
OK Decke Rohbau 677,40
OK Rinne 677,81
DN 600
Kontrollschacht
RS 677,02
Lüftungsschächte / grobkörnige Sitzbank
Detail Sitzbank erfolgt durch Rohbau
Trauftreifen
Betonplatten 60x40cm
2,5 Platten pro Reihe
Einfassung Betonschulter oder Pave Edge
Höhen Anschlussgelände nicht bekannt
677,00 Schachtdeckel AGP
D 677,021
S 675,528
T 1,50
DN 1000
Becken Ost
Planung AGP
Obsthochstamm
Böschungsneigung 1:1,5
DA 160x9,5 PP 64,92m 20,81%
DA 160x9,5 2,20m 17,7%
DA 160x9,5 2,20m 10,66%
PE100 RC DA 40x3,7
DN 600 SB
10,66m 5,40%
DN 600 SB
4,45m 5,40%
DN 600 SB
4,45m 5,40%
DN 600 SB
4,45